




RZUT - kondygnacja - I POM.GOSPODARCZE I USEUGI

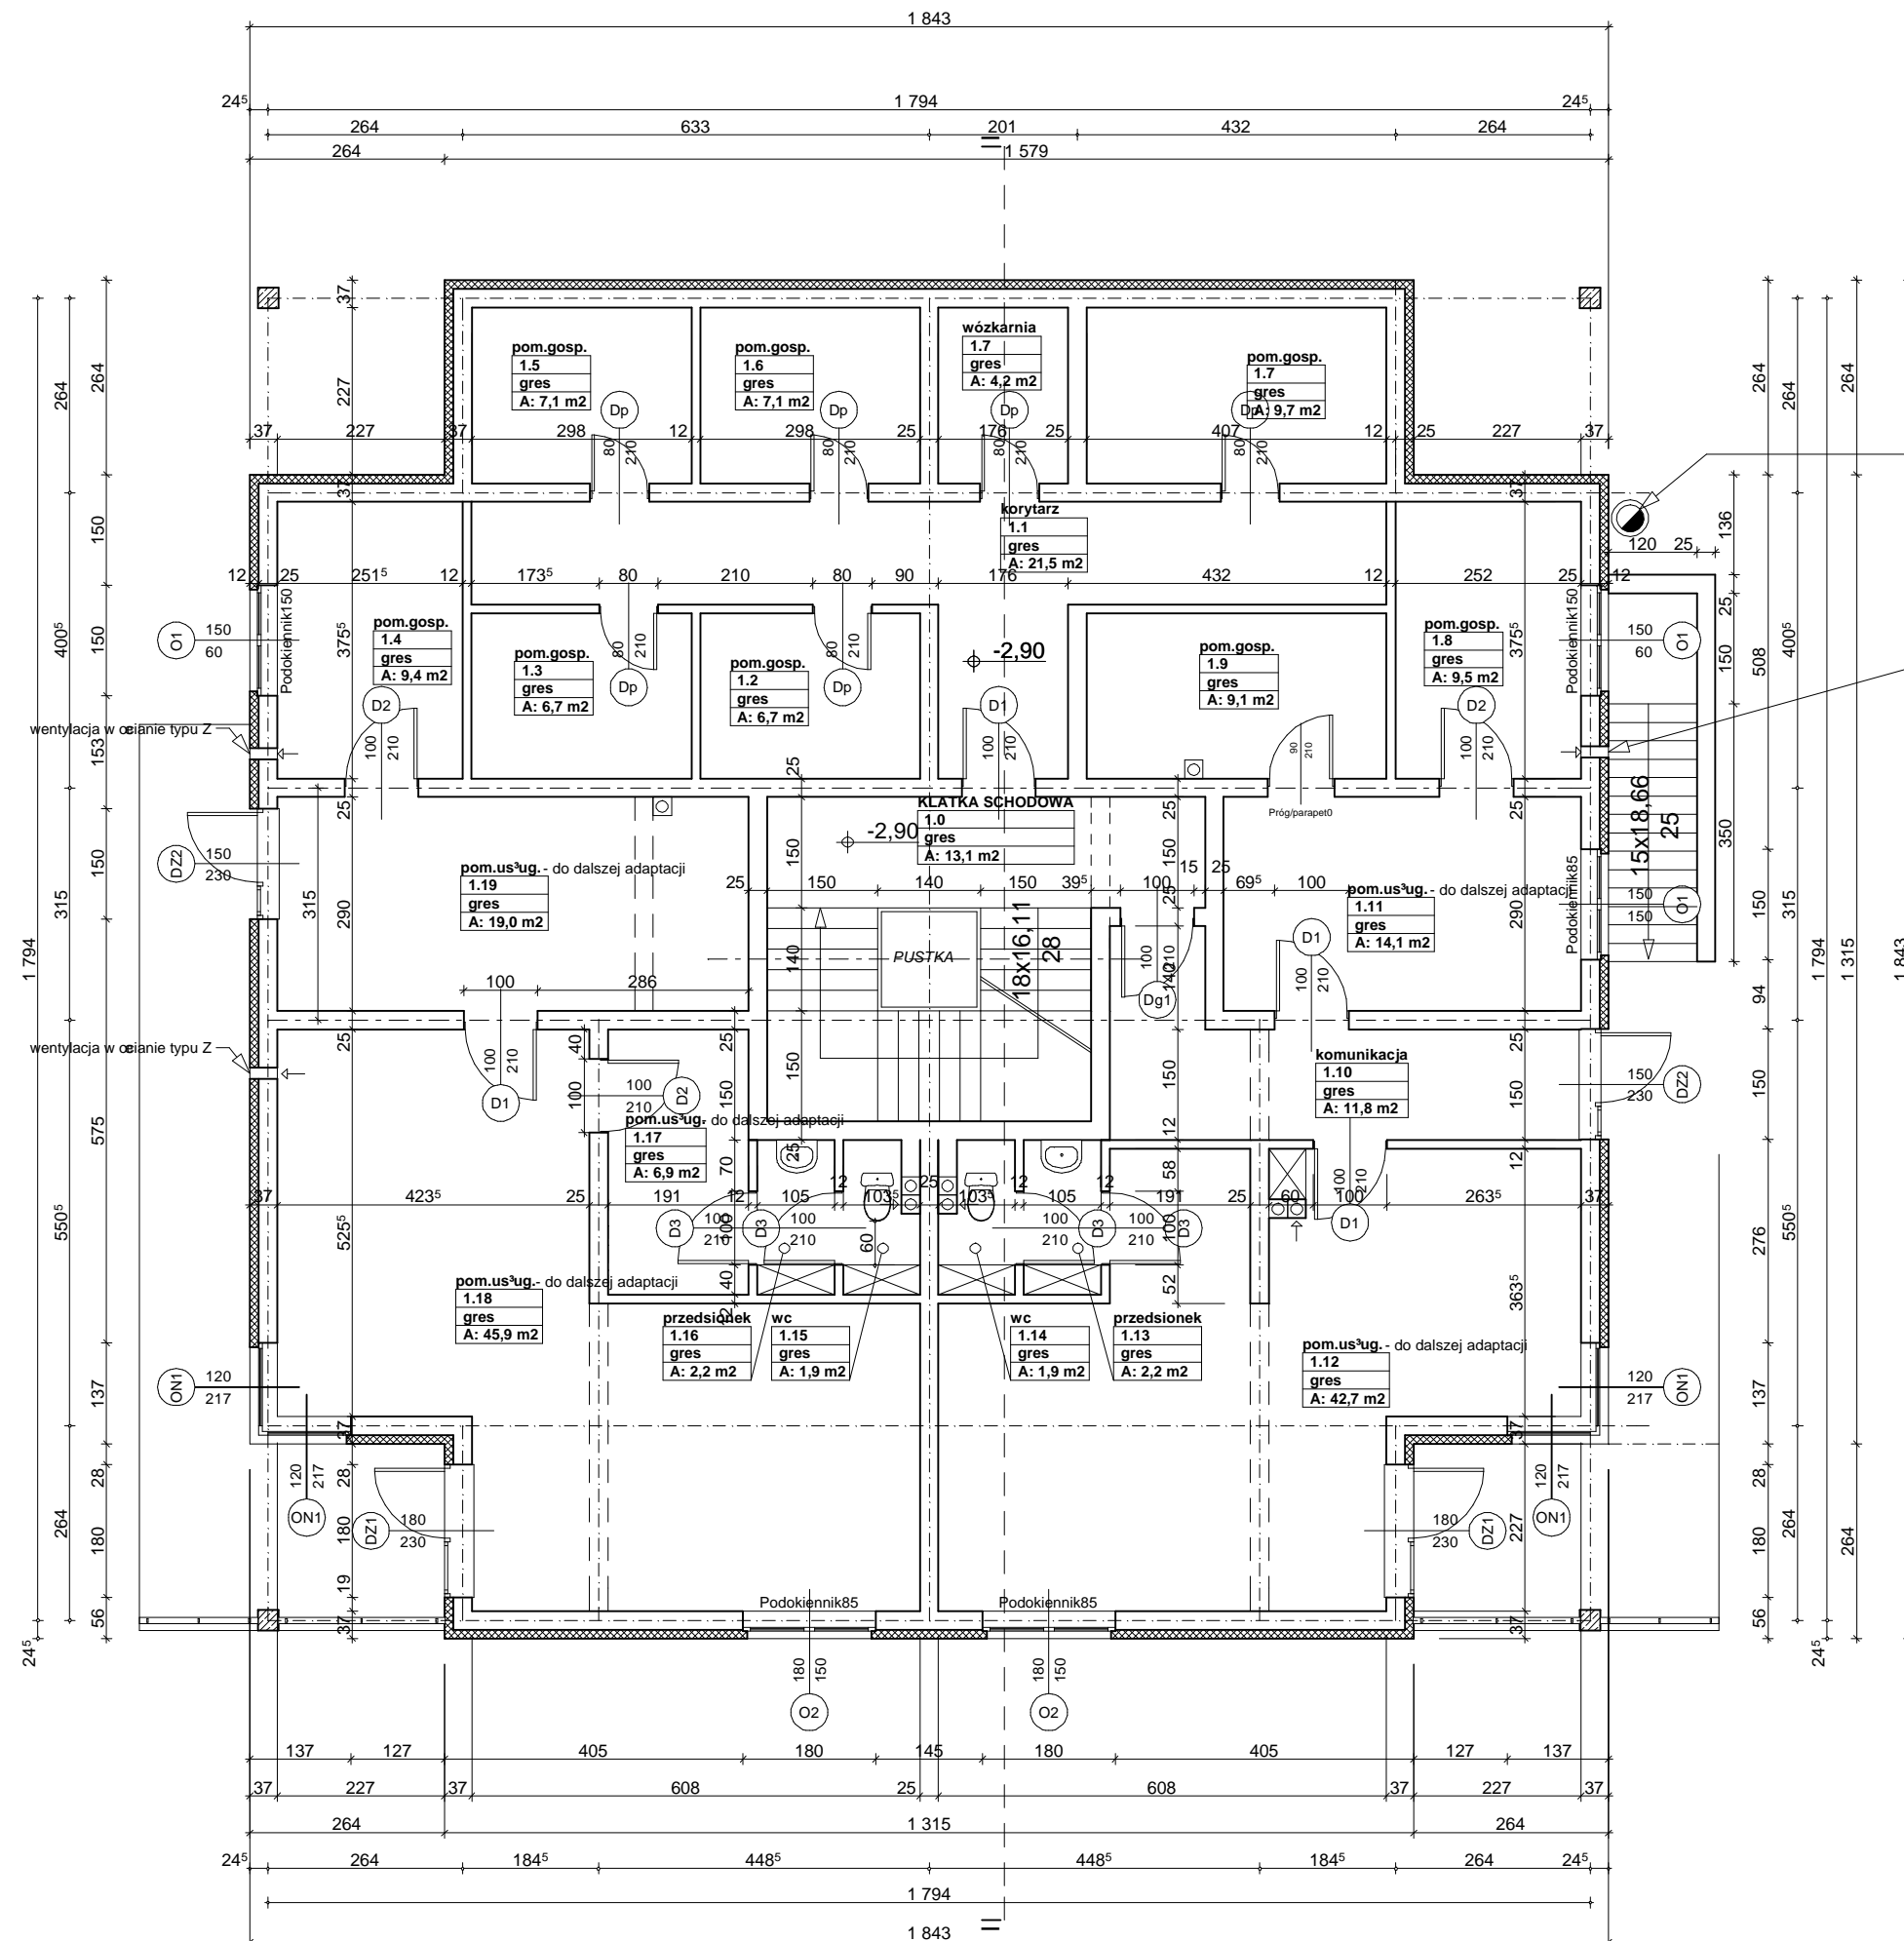

komin dwupłaszczowy, stalowy z warstw¹ izolacji z wełny mineralnej, niepalnej

wentylacja w ociełnianie typu Z

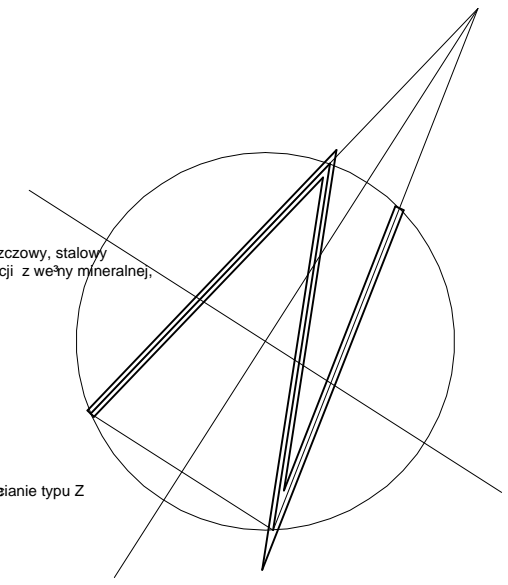

		adres: 77-100 Bytów, ul. Sienkiewicza 4/15 tel: (59)822-73-32 kom: 660-701-049	
TEMAT OPRACOWANIA:	BUDYNEK MIESZKALNY WIELORODZINNY	SKALA:	1:100
TEMAT RYSUNKU:	Rzut kondygnacji - I pom.gosp.	NR RYS:	A-2
ADRES:	Bytów, ul. Pochyła, dz.nr 138/3		
PROJEKTANT:	mgr inż. arch. Maria Sobańska nr upr. PO/KK/129/06		
SPRAWDZENIE:	mgr inż. arch. Maciej Sobański nr upr. 13/Gd/00		