



RZUT +II kondygnacja- MIESZKANIA

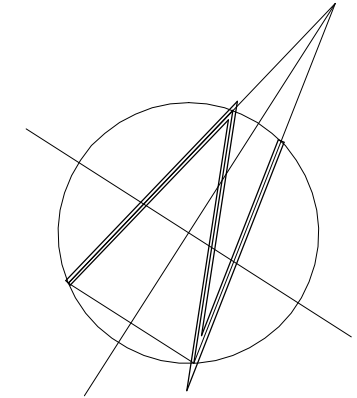

zewnątrzna barierka, ze stali nierdzewnej, o wys.110 cm od poziomu wykończonej kondygnacji i szerokości 205 cm, patrz rys.elewacja zachodnia

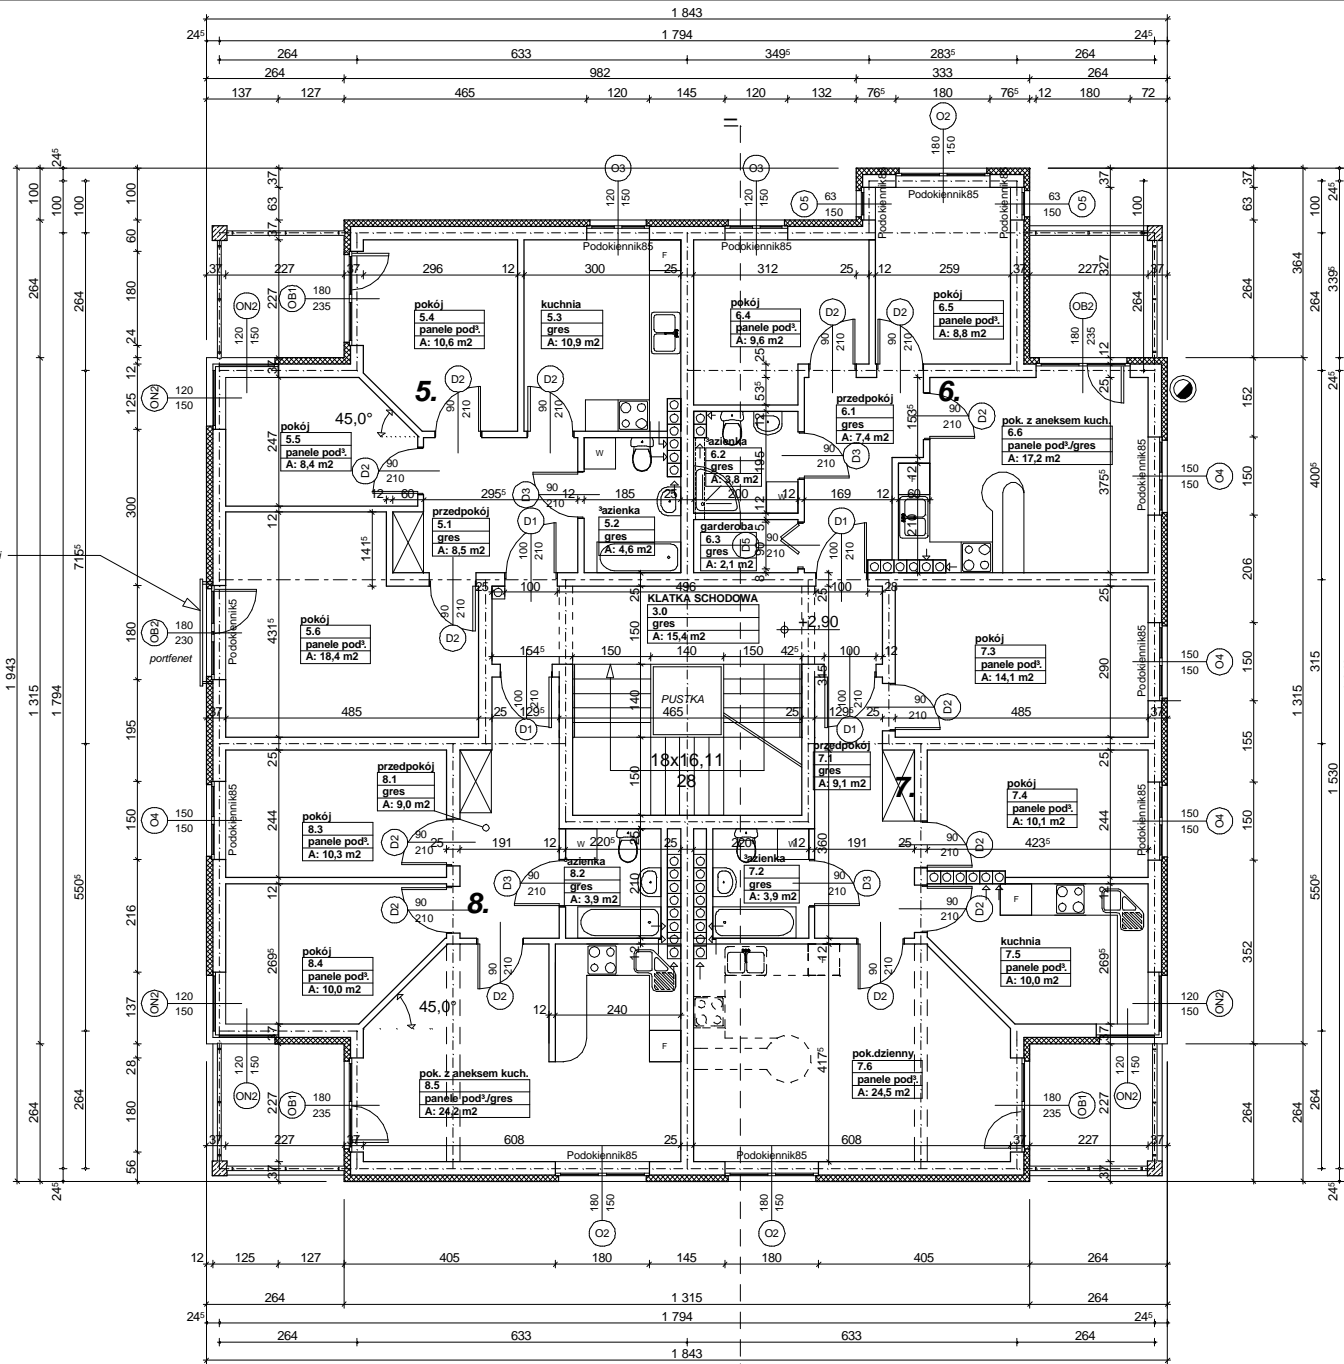

5. MIESZKANIE-
3-pokojowe
POWIERZCHNIA- 61,4 m²

6. MIESZKANIE-
2-pokojowe + pok.z aneksem kuchennym
POWIERZCHNIA- 48,90 m²

7. MIESZKANIE-
3- pokojowe
POWIERZCHNIA- 71,70 m²

8. MIESZKANIE-
2-pok. + pok. z aneksem kuchennym
POWIERZCHNIA- 57,40m²

		adres: 77-100 Bytów, ul.Sienkiewicza 4/5 tel. (59)822-73-32 kom. 660-701-040	
TEMAT OPRACOWANIA: TEMAT RYSUNKU:	BUDYNEK MIESZKALNY WIELORODZINNY Rzut II kondygnacji- mieszkania	SKALA: 1:100 NR RYS.: A-4	
ADRES:	Bytów, ul.Począta , dz.nr 138/3		
PROJEKTANT:	mgr inż. arch. Maria Sobańska nr upr. PO/KK/129/06		
SPRAWDZENIE:	mgr inż. arch. Maciej Sobański nr upr. 13/Gd/00		